

Vlastník stavby : SPORTEŠ Svitavy s.r.o., Riegrova 2098/5, Svitavy
Stavba : RODINNÝ DŮM HLAVNÍ 76/85, LAČNOV, SVITAVY
Místo stavby : ST.PL. 24, K.Ú. MORAVSKÝ LAČNOV
Charakter stavby : ODSTRANĚNÍ STAVBY

E. DOKLADOVÁ ČÁST

Obsah:

E.1. - Závazná stanoviska, stanoviska, rozhodnutí, vyjádření dotčených orgánů

Název a sídlo	č.j.	ze dne
Městský úřad Svitavy, odbor životního prostředí T.G. Masaryka 40/25, Předměstí Svitavy		
Městský úřad Svitavy, odbor dopravy Dvořákova 3, Předměstí, Svitavy	23662-16/OD-3624-2016/DIR	11.5.2016
Krajská hygienická stanice Pardubického kraje, Územní pracoviště Svitavy, Milady Horákové 375/12, 568 02 Svitavy	KHSPA 07248/2016/HP-SY	11.5.2016
Krajský úřad Pardubického kraje, Odbor dopravy silničního hospodářství, Komenského náměstí 126, 530 02 Pardubice	ODSH-32907/2016-Li	13.4.2016
Krajské ředitelství Policie Pardubického kraje, Územní odbor Svitavy, dopravní inspektorát, Purkyňova 1907/2, Svitavy	KRPE-43097-1/ČJ-2016-170906 KRPE-43097-1/ČJ-2016-170906	24.5..2016
ŘSD ČR Správa Pardubice Hlaváčova 902 530 02 Pardubice		2.6.2016

E.2. - Stanoviska vlastníků dopravní a technické infrastruktury

Název a sídlo	č.j.	ze dne
ČEZ Distribuce a.s, Teplická 874/8, 405 02 Děčín	0100502270	13.4.2016
RWE Distribuční služby s.r.o., Plynárenská 499/1, 657 02 Brno	5001288240	20.4.2016
Vodárenská Svitavy s.r.o., Hradec nad Svitavou č.p. 494, 569 01 Hradec nad Svitavou	ZO/2016/143	15.4.2016
Česká telekomunikační infrastruktura a.s., Olšanská 2681/6, Praha 3, PSČ 13000	583353/16	13.4.2016
SPORTEŠ Svitavy s.r.o., Riegrova 2098/5, 568 02 Svitavy	SPOTS/095/16	18.4.2016

E.3. – Ostatní stanoviska, vyjádření, posudky a výsledky jednání vedených v průběhu zpracování dokumentace

Název dokladu	č.j.	ze dne



**MĚSTSKÝ
ÚŘAD
SVITAVY**

T. G. Masaryka 5/35
568 02 Svitavy
tel.: 461 550 211
fax: 461 532 141
e-mail: radnice@svitavy.cz
e-podatelna: posta@svitavy.cz
datový záznam ID: 6jrbphg (OVM)

**odbor
dopravy**

Vaše zn./ ze dne

Naše zn.

Vyřizuje/tel.

Svitavy

e-mail

23662-16/OD-3624-2016/DIR

Dirr/461550462

2016-05-11

radek.dirr@svitavy.cz


Ing. Petr Češka
Šafaříkova 620/11
568 02 Svitavy

**Věc: Stanovisko k záměru – ODSTRANĚNÍ OBJEKTU HLAVNÍ 76/85, LAČNOV,
SVITAVY NA POZEMKU st. pl. 24, v k.ú. Moravský Lačnov.**

Městský úřad Svitavy, odbor dopravy jako místně příslušný silniční správní úřad dle § 40 odst. 5 písm. b) zákona č.13/1997 Sb., o pozemních komunikacích obdržel žádost o vydání stanoviska k záměru „**ODSTRANĚNÍ OBJEKTU HLAVNÍ 76/85, LAČNOV, SVITAVY NA POZEMKU st. pl. 24, v k.ú. Moravský Lačnov.**“.

Z předložené projektové dokumentace je patrné, že se bude jednat o odstranění stávající stavby rodinného domu, který se nachází v blízkosti místní komunikace a silnice I/43. Investorem záměru je SPORTEŠ Svitavy s.r.o.

Na základě předložené projektové dokumentace odbor dopravy MěÚ Svitavy jako místně příslušný silniční správní úřad **nemá** námitek proti záměru odstranění stavby rodinného domu Hlavní 76/85, Svitavy – Lačnov.

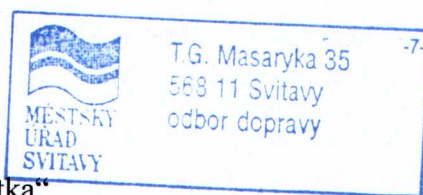

„otisk úředního razítka“

Ing. Miroslav Doseděl
vedoucí odboru dopravy

KRAJSKÁ HYGIENICKÁ STANICE PARDUBICKÉHO KRAJE SE SÍDLEM V PARDUBICÍCH

SPORTES Svitavy s.r.o.
Riegrova 2098/5
568 02 Svitavy

Váš dopis zn./ze dne :
Ing. Petr Češka / 2.5.2016

Naše číslo jednací:
KHSPA 07248/2016/ HP-Sy

Vyřizuje/linka
Ing. Hřebík / 461 550 576

Svitavy, dne:
11.5.2016

Závazné stanovisko Krajské hygienické stanice Pardubického kraje k odstranění stavby – „Rodinný dům Hlavní 76/85, Lačnov, Svitavy“

Na základě žádosti vlastníka stavby SPORTES Svitavy s.r.o. se sídlem Riegrova 2098/5, 568 02 Svitavy, zastoupeného projektantem Ing. Petrem Češkou – projektování a inženýrské služby, Šafaříkova 11, 568 02 Svitavy, doručené dne 3.5.2016, posoudila Krajská hygienická stanice Pardubického kraje se sídlem v Pardubicích (dále jen „KHS“) jako dotčený správní úřad ve smyslu § 77 odst. 1 zák. č. 258/2000 Sb., o ochraně veřejného zdraví a o změně některých souvisejících zákonů, ve znění pozdějších předpisů, a § 4 odst. 2, písm. a) zákona č. 183/2006 Sb., stavební zákon (dále jen „stavební zákon“), dokumentaci k odstranění stavby – „**Rodinný dům Hlavní 76/85, Lačnov, Svitavy**“.

Po zhodnocení souladu předložené projektové dokumentace k odstranění stavby s požadavky předpisů v oblasti ochrany veřejného zdraví vydává KHS v souladu s § 149 odst. 1 zákona č. 500/2004 Sb., správní řád, ve znění pozdějších předpisů, toto závazné stanovisko:

S projektovou dokumentací k odstranění stavby – „Rodinný dům Hlavní 76/85, Lačnov, Svitavy“

s e s o u h l a s í .

V souladu s § 77 zákona č. 258/2000 Sb., ve znění pozdějších předpisů a § 4 odst. 6 stavebního zákona váže KHS souhlas na splnění takto stanovených podmínek:

1. **Zahájení prací s azbestem bude nejméně 30 dnů předem ohlášeno na KHS ÚP Svitavy. Hlášení bude provedeno v souladu s § 5 vyhlášky č. 432/2003 Sb. v platném znění. Při odstraňování materiálu obsahujícího azbest budou dodržována opatření k ochraně zdraví osob v souladu s § 21 NV č. 361/2007 Sb., ve znění pozdějších předpisů.**
2. **Před demontáží bude AZC krytina a podhledové stropní desky penetrovány enkapsulačním roztokem, aby došlo k fixaci azbestových vláken, nebo bude v průběhu demontáže alespoň prováděno zvlhčování vodou s přídavkem smáčedla k omezení prašnosti a rozptylu azbestových vláken do okolí.**
3. **Zhotovitel prací zajistí, aby v průběhu demoličních činností nebyly překračovány hygienické limity hluku dle ustanovení § 30 zákona č. 258/2000 Sb., ve znění pozdějších předpisů, a nařízení vlády č. 272/2011 Sb., o ochraně zdraví před nepříznivými účinky hluku a vibrací, v chráněném venkovním prostoru obytných staveb a zkrápěním suti byla omezena prašnost na co nejnižší míru.**

O d ů v o d n ě n í :

Předmětem dokumentace bouracích prací je odstranění RD č.p. 76 na ulici Hlavní v zastavěném území v severní části města Svitavy, místní část Lačnov na pozemku parc. č. st. pl. 24 v k.ú. Moravský Lačnov, který je ve vlastnictví žadatele. Dům se nachází v těsné blízkosti silnice I.třídy I/43 (nejkratší vzdálenost cca 2,5m), na kterou je napojen pomocí stávající místní komunikace. Ve vzdálenosti cca 60 m od předmětného objektu se nacházejí další obytné stavby (č.o. 77, 79, 91, 142, 144, 148). Dům je přízemní nepodsklepený samostatně stojící objekt vystavěný na půdorysu ve tvaru obdélníku s rozměry 16,35x17,00m s výškou 7,0m. Uvnitř dispozice je obdélníkový dvorek 5,2x11,5m. Stavba je založena na kamenných základech, zdivo obvodových a nosných stěn je smíšené (cihla, kámen), vnitřní příčky jsou cihelné, podlahy jsou betonové. Dům je zastřešen polovalbovou střechou ve tvaru písmene U, vnitřní dvorek je částečně zastřešen podél obvodové stěny. Dřevěný krov hambálkové konstrukce je opatřen původní krytinou z dřevěných šindelů, na kterou byla položena střešní krytina z AZC vlnitých desek a šablon (klasický eternit). Strop nad 1.NP ve východní části objektu je dřevěný trámový s podbitím AZC deskami, západní část domu je beze stropu. Otvorové prvky jsou dřevěné, některé už chybí. Objekt se zastavěnou plochou 211,6 m² je delší dobu neobydlený, neboť nevyhovuje nárokům na bydlení, je neudržovaný a v nevyhovujícím technickém stavu. V blízkosti

stavby se nacházejí ochranná pásma inženýrských sítí – vodovod, kanalizace, plynovod, rozvod NN a SEK. Objekt je v současné době napojen pouze na veřejný vodovod v protějším příkopu za komunikací a bude před demolicí odpojen pomocí opravného třmenu. Severně od stavby se nachází jímka na odpadní vody, která bude zasypana. Stavba neobsahuje žádná technologická zařízení jen pozůstatky elektroinstalací. Pozemek kolem stavby není oplocen, proto bude po dobu provádění bouracích prací vymezeno prefabrikovaným ocelovým oplocením bezpečnostní pásmo do vzdálenosti 2m od obvodové konstrukce, které nebude zasahovat do hlavní komunikace.

Technická zpráva PD uvádí postup přípravných a bouracích prací. Úplná demolice objektu bude provedena ručně metodou postupného rozebírání shora dolů (bez použití trhavin) a s pomocí malé mechanizace, aby nebyly bouracími pracemi ovlivněny okolní stavby a pozemky. Odstranění stavby bude provedeno co možná nejrychleji s ohledem na umístění a provoz na přilehlé hlavní pozemní komunikaci, předpokládaná doba prací je stanovena na 10 dní.

Při bouracích pracích dojde k demontáži střešní krytiny z AZC vlnitých desek a šablon a AZC desek stropní konstrukce. Předpokládané množství nebezpečného odpadu – stavebního materiálu s obsahem azbestu není stavebním průzkumem uvedeno. Stavba obsahuje azbest (stavební materiál s obsahem azbestu, kód odpadu 170605), a proto s ním musí být nakládáno podle zvláštních předpisů s ohledem na ochranu veřejného zdraví (§41 zákona č. 258/2000 Sb., §5 vyhlášky č. 432/2003 Sb. a §21 VN č. 361/2007 Sb. v platném znění). Vznikající odpady budou tříděny, využívány a likvidovány dle zákona č. 185/2001 Sb. o odpadech a prováděcích vyhlášek č. 381/2001 Sb. a č. 383/2001 Sb. v platném znění. Nebezpečný odpad bude likvidován v souladu s §35 zákona č. 185/2001 Sb. a bude neprodleně odvezen na skládku k tomu určenou. Projektant v zásadách organizace bouracích prací souhrnné technické zprávy řeší nakládání se stavebním materiálem obsahujícím azbest a uvádí základní preventivní opatření k ochraně zdraví zaměstnanců a ke snížení zdravotních rizik při odstraňování staveb nebo jejich částí, v nichž byly použity stavební materiály obsahující azbest, a uvádí postup odstranění azbestocementové střešní krytiny včetně způsobu likvidace stavebního materiálu s obsahem azbestu.

Stavební materiál s obsahem azbestu bude odstraněn přednostně, aby při demoličních pracích nemohlo dojít k jeho narušení. Bourací práce budou prováděny oprávněnou stavební firmou, jejíž zaměstnanci budou prokazatelně proškoleni pro práce s materiálem obsahujícím nebezpečný azbest. Zhotovitel prací oznámí nejméně 30 dnů předem místně příslušnému orgánu ochrany veřejného zdraví, že budou zahájeny práce, při nichž mohou být zaměstnanci exponováni azbestem. Technologický postup pro zacházení se stavebním materiálem obsahujícím azbest bude upraven tak, aby se předcházelo uvolňování azbestových vláken a azbestového prachu do ovzduší. Zhotovitel prací zajistí, aby nedošlo ke kontaminaci prostoru stavby a jejího okolí. Při demontáži bude dbáno na to, aby nedocházelo pokud možno k mechanickému narušování materiálu obsahujícího azbest, materiál bude odstraňován postupným ručním rozebíráním a snášen pomocí lehkého stavebního lešení, nebude použito broušení, řezání nebo vrtání, materiál nebude volně shazován do kontejneru, aby nedocházelo k nekontrolovanému šíření azbestových vláken do okolí. Kolem stavby bude v době odstraňování materiálu s azbestem vymezeno výstražnou páskou otevřené kontrolované pásmo s označením zákazu vstupu nepovolaných osob a práce s azbestem odpovídajícími bezpečnostními tabulkami. V kontrolovaném pásmu bude platit zákaz jídla, pití a kouření a zaměstnanci v něm budou vybaveni odpovídajícími osobními ochrannými pomůckami – jednorázovou ochrannou kombinézou s kuklou, omyvatelnou nebo impregnovanou pracovní obuví, ochrannými rukavicemi a k zamezení expozice azbestu dýchacím ústrojím respirátorem nebo polomaskou s filtrem typu FFP3 (běžný respirátor nestačí). Po skončení prací bude jednorázový ochranný oděv zlikvidován společně s materiálem obsahujícím azbest. Práce s azbestem se budou provádět co nejrychleji, AZC šablony se budou v pracovním prostoru vkládat do pevných a neprodyšných plastových obalů (pytlů, vaků) tak, aby se tyto daly snadno a bezpečně uzavřít. AZC desky budou ukládány na dřevěné palety, které budou vzduchotěsně baleny do PE folie. Obaly s nebezpečným odpadem obsahujícím materiál s azbestem budou viditelně označeny a zabezpečeny, aby nemohlo dojít k jeho znehodnocení nebo odcizení nebo budou neprodleně odvezeny na skládku určenou k uložení tohoto druhu odpadu či předány osobě oprávněné pro nakládání s tímto druhem nebezpečného odpadu. V rámci zařízení staveniště bude pro pracovníky vyčleněno s ohledem na povahu prováděné práce vhodné hygienické zařízení pro očistu v rozsahu chemické WC a mobilní staveništní buňka. Příslušné doklady o předání resp. o likvidaci odpadů včetně nebezpečného stavebního materiálu s obsahem azbestu stavebník doloží po ukončení demolice kontrolním orgánům.

Během celé demolice musí být dodržovány hygienické limity hluku a dbáno na eliminaci rizika prašnosti a to obzvláště během fáze odstraňování stavebního materiálu s azbestem, aby nedocházelo k následnému rozptýlu lehkých azbestových vláken do okolí a bylo sníženo riziko na zdraví obyvatel na minimum, neboť práce s materiálem obsahujícím azbest budou prováděny v zastavěné části obce, kde se v okolí demolované stavby nacházejí další obytné objekty.



Ing. Miloslav Hřebík
vedoucí oddělení hygieny práce



Rozdělovník:

1x Ing. Petr Češka, Šafaříkova 11, 568 02 Svitavy + PD

1x KHS ÚP Sy/HP



**Krajský úřad
Pardubického kraje
odbor dopravy a silničního hospodářství**

Váš dopis č.j.: -

Ze dne: 13.04.2016

Číslo jednací: ODSH-32907/2016-Li
Vyřizuje: Ing. Lutobor Lipan
Telefon: 466 026 172
E-mail: lutobor.lipan@pardubickykraj.cz
Mobil:
Fax: 466 026 394

Ing. Petr Češka
Šafaříkova 620/11
568 02 Svitavy

Datum: 06.05.2015

Stanovisko k záměru demolice objektu č.p. 76/85 v ulici Hlavní, Lačnov, Svitavy, na stavební parcele č. 24 v k.ú. Moravský Lačnov.

Dům č.p. 76/85 sousedí se silnicí č. I/43. Od silnice je stavba oddělena zeleným pásem o šířce cca 2,5 - 4 metrů. Práce budou prováděny postupným rozebíráním. Příjezd na staveniště je z komunikace I/43, prostřednictvím místní komunikace p.p.č 1837/42. Po dobu provádění bouracích prací se stanoví v bourané části objektu a v jejím okolí do vzdálenosti 2 metry od paty obvodového konstrukce bezpečnostní pásmo. Hranice bezpečnostního pásma bude vymezena prefabrikovaným ocelovým oplocením.

Krajský úřad Pardubického kraje v Pardubicích odbor dopravy a silničního hospodářství jako silniční správní úřad ve věcech silnic I. třídy dle § 40, odst. 3) zákona č. 13/1997 Sb., o pozemních komunikacích ve znění pozdějších předpisů (dále jen „zákon o PK“), se záměrem odstranění výše uvedené stavby souhlasí při respektování následujících podmínek, které požadujeme respektovat a uvést do TZ:

- oplocení staveniště nesmí zasahovat do průjezdního průřezu silnice I/43.
- rozebírání stavby bude řešeno především ze dvorní části pozemku
- zařízení staveniště, mechanismy a skládky materiálu nesmí být umístěny na silnici I. třídy ani na jejích součástech
- nakládání sutě musí být prováděno mimo silnici I/43
- odpojení stávající vodovodní přípojky od vodovodního řádu vyžaduje zásah do vozovky a silničního příkopu. Místo napojení se nachází na okraji vozovky silnice I/43. Zhotovitel prací je povinen před zahájením prací v tělese silnice I/43 požádat v předstihu náš úřad o povolení – rozhodnutí k tzv. zvláštnímu užívání silnice I/43 podle § 25, odst. 6, písm. c3) zákona o PK. Toto rozhodnutí může být vydáno až po vydání povolení demoličních prací obecným stavebním úřadem, není tedy nutným podkladem pro stavební úřad. Součástí žádosti bude i žádost o Stanovení přechodné úpravy provozu na silnici I/43, vč. vyjádření Policie ČR DI Svitavy k návrhu dopravního opatření.
- stavbou nesmí dojít k znečištění vozovky silnice a jejího příslušenství. Případné nečistoty musí být neprodleně odstraněny, vozovka musí být v případě potřeby omývána
- práce nesmí ohrozit BESIP. V případě, že by mohlo dojít z jakýchkoliv důvodů k omezení provozu na silnici I/43, požádá stavebník (popř. zhotovitel prací) náš úřad o Stanovení přechodné úpravy silničního provozu na silnici I/43

- v souvislosti s prováděním prací na demolici nesmí dojít poškození silnice I/43 vč. jejích součástí a příslušenství. Případné škody musí být neprodleně nahlášeny ŘSD ČR Správě Pardubice

S pozdravem

Otisk úředního razítka



Ing. Ladislav Umbraun
vedoucí odboru dopravy
a silničního hospodářství
v zastoupení
vedoucí odd. silničního hospodářství
Ing. Mojmír Myšák

Petr Češka

Od: Holická Marta Mgr. [Marta.Holicka@rsd.cz]
Odesláno: 2. června 2016 9:31
Komu: Petr Češka
Předmět: RE: Odstranění stavby rodinného domu Hlavní 76/85, Svitavy Lačnov

Dobrý den, k provedení stavebních prací sděluji:

S provedení prací na odstranění stávající stavby domu Hlavní 76/85 Lačnov, Svitavy nemáme námitek při splnění následujících podmínek:

- Na vozovce I/43 nebude skládán žádný materiál ani mechanizace – v opačném případě to bude podléhat režimu zvláštního užívání silnice I/43 podle zákona 13/1997 Sb.
- Při odstraňování vodovodní přípojky nebude v žádném případě porušen kryt vozovky a nebude proveden žádný zásah do vozovky. Práce budou probíhat pouze v příkopě
- Na komunikaci I/43 nesmí být omezen provoz.

Mgr. Marta Holická
provozní úsek
ŘSD ČR Správa Pardubice
Hlaváčova 902
530 02 Pardubice
466 046 529, 724 017 174
www.rsd.cz, marta.holicka@rsd.cz

Pokud by vám to takhle stačilo, budu ráda. Pokud ne, tak píšete a já to přepíšu na hlavičkový papír.

From: Petr Češka [<mailto:pc@svi.cz>]
Sent: Wednesday, June 1, 2016 2:54 PM
To: Holická Marta Mgr. <Marta.Holicka@rsd.cz>
Subject: RE: Odstranění stavby rodinného domu Hlavní 76/85, Svitavy Lačnov

Dobrý den, posílám žádost a situaci.
S pozdravem

Ing. Petr Češka
Šafaříkova 11
56802 Svitavy
☎ +420 737 186 210
✉ pc@svi.cz

From: Holická Marta Mgr. [<mailto:Marta.Holicka@rsd.cz>]
Sent: Wednesday, June 01, 2016 2:47 PM
To: Petr Češka
Subject: RE: Odstranění stavby rodinného domu Hlavní 76/85, Svitavy Lačnov

Dobrý den pane Češka, pošlete mi v příloze jen situaci a žádost. Nejde mi váš zip soubor stáhnout.
Díky Holická Marta

Mgr. Marta Holická
provozní úsek
ŘSD ČR Správa Pardubice
Hlaváčova 902
530 02 Pardubice
466 046 529, 724 017 174



Pomáhat a chránit

KRAJSKÉ ŘEDITELSTVÍ POLICIE PARDUBICKÉHO KRAJE

Územní odbor Svitavy
Dopravní inspektorát



Č. j. KRPE-43097-2/ČJ-2016-170906

Svitavy 24. května 2016

Počet stran: 2

Ing. Petr Češka
projektování a investorské
inženýrské služby
Šafaříkova 11
568 02 Svitavy

Zvláštní užívání komunikace sil. I/35 Svitavy - Lačnov pro stavební práce z důvodu zaslepení vodovodní přípojky - ZÁVAZNÉ STANOVISKO.

Na Krajské ředitelství policie Pardubického kraje, Územní odbor Svitavy, Dopravní inspektorát byla dne 19.5.2016 doručena Vaše žádost o závazné stanovisko ke zvláštnímu užívání komunikace silnice I/35 Svitavy - Lačnov pro stavební práce při zaslepení vodovodní přípojky.

Policie České republiky, Územní odbor, Dopravní inspektorát Svitavy jako orgán státní správy ve věcech bezpečnosti a plynulosti silničního provozu na pozemních komunikacích ve smyslu ust. § 2 odst. 1 zákona 273/2008 Sb., o Policii České republiky, ve znění pozdějších předpisů, ve smyslu § 1 zákona č. 12/1997 Sb., o bezpečnosti a plynulosti silničního provozu, s odkazem na ust. § 124 odst. 1, odst. 9, písm. e) zákona č. 361/2000 Sb., o provozu na pozemních komunikacích a o změnách některých zákonů, v platném znění vydává

souhlasné stanovisko

na podkladě ust. § 25, odst. 1 zákona č. 13/1997 Sb., o pozemních komunikacích ke zvláštnímu užívání komunikace silnice I/35 Svitavy - Lačnov ve smyslu ust. § 25 odst. 6 písm. c) bodu 3. zákona č. 13/1997 Sb., cit. zákona z důvodu provádění stavebních prací při zaslepení vodovodní přípojky při dodržení těchto podmínek:

1) Žádost o zvláštní užívání komunikace vydá příslušný silniční správní úřad po předložení tohoto písemného vyjádření. Musí obsahovat důvod, přesné určení zvláštního užívání a zodpovědnou osobu za akci.

Purkyňova 1907/2
568 14 Svitavy

Tel.: 974 578 250
Fax:
Email:
ID DS: ndihp32



www.policie.cz

2) Při stavbě dojde k omezení provozu na výše uvedené komunikaci, proto budou práce probíhat pod ochranou přenosného dopravního značení na základně přechodné úpravy provozu na PK, které vydá příslušný silniční správní úřad.

3) Při akci je třeba dbát na bezpečnost práce zejména, aby nedošlo k poškození na majetku nebo na zdraví účastníků silničního provozu.

4) Při zásahu do komunikace nebo jejího příslušenství, musí být po skončení prací vše uvedeno do původního stavu.

5) Ze strany zhotovitele během provádění prací nesmí dojít k ohrožení BESIP a bude dbáno o neporušenost a úplnost přenosného dopravního značení.

6) Za snížené viditelnosti bude případný výkop v tělese pozemní komunikace nebo v chodníkové ploše řádně osvětlen, to platí i pro vozidla stojící na krajnici nebo pracovní místo a jiné překážky na pozemní komunikaci. Dále bude každá překážka na uzavřené komunikaci řádným způsobem zabezpečena proti možnému pádu chodců nebo nárazu vozidel.

7) Při zásahu do komunikace nebo jejího příslušenství, musí být po skončení prací vše uvedeno do původního stavu.

Zpracoval por. Bc. Martin Pavliš
komisař

npor. Mgr. Pavel Horák
vedoucí oddělení



Pomáhat a chránit

KRAJSKÉ ŘEDITELSTVÍ POLICIE PARDUBICKÉHO KRAJE

Územní odbor Svitavy
Dopravní inspektorát



Č. j. KRPE-43097-1/ČJ-2016-170906

Svitavy 24. května 2016

Počet stran: 2

Ing. Petr Češka
projektování a investorské
inženýrské služby
Šafaříkova 11
568 02 Svitavy

Přechodná úprava přenosného dopravního značení pro částečné omezení komunikace silnice I/43 Svitavy - Lačnov - STANOVISKO.

Na Krajské ředitelství policie Pardubického kraje, Územní odbor Svitavy, Dopravní inspektorát byla dne 19.5.2016 doručena Vaše žádost o stanovisko pro přechodnou úpravu částečného omezení komunikace silnice I/43 Svitavy - Lačnov z důvodu zajištění BESIP pro stavební práce při zaslepení vodovodní přípojky.

Policie České republiky, Územní odbor, Dopravní inspektorát Svitavy jako orgán státní správy ve věcech bezpečnosti a plynulosti silničního provozu na pozemních komunikacích ve smyslu ust. § 2 odst. 1 zákona 273/2008 Sb., o Policii České republiky, ve znění pozdějších předpisů, ve smyslu § 1 zákona č. 12/1997 Sb., o bezpečnosti a plynulosti silničního provozu, s odkazem na ust. § 124 odst. 1, odst. 9, písm. e) zákona č. 361/2000 Sb., o provozu na pozemních komunikacích a o změnách některých zákonů, v platném znění, (dále jen „zákon o silničním provozu“) jako dotčený orgán dle § 77 odst. 2 písm. b) cit. zákona o silničním provozu vydává souhlasné stanovisko k přechodné úpravě provozu na komunikaci silnice I/35 Svitavy - Lačnov:

Přechodná úprava provozu spočívá v použití schéma dle přiloženého návrhu, který je nedílnou součástí žádosti.

Při úpravě budou splněny tyto podmínky:

- 1) Přenosné dopravní značení bude umístěno přesně dle přiloženého schématu.

Purkyňova 1907/2
568 14 Svitavy

Tel.: 974 578 250
Fax:
Email:
ID DS: ndihp32



www.policie.cz

2) Ze strany zhotovitele během provádění prací nesmí dojít k ohrožení BESIP a bude dbáno o neporušenost a úplnost dopravního značení.

3) Za snížené viditelnosti bude řádně osvětlena (dle TP 66) každá překážka v sil. provozu, to platí i pro vozidla stojící na krajnici nebo pracovní místo a jiné překážky na pozemní komunikaci.

4) Dopravní značky a zařízení musí být pro účastníky provozu viditelné z dostatečné vzdálenosti, mimo obec nejméně ze vzdálenosti 100 m a v obci nejméně 50 m a nesmí zasahovat do průjezdního profilu komunikace.

5) Přenosné dopravní značky musí být vždy v reflexním provedení. Dopravní značení musí být provedeno v souladu s vyhláškou MDS č. 294/2015 Sb., kterou se provádějí pravidla silničního provozu na pozemních komunikacích, úprava a řízení provozu na pozemních komunikacích. Budou dodrženy rozměry a provedení dle ČSN EN 12899-1 stálé svislé dopravní značení. Spodní okraj přenosné dopravní značky bude min. 0,6 m nad silnicí. Jako závaznou lze užít publikaci "Zásady pro přechodné dopravní značení na pozemních komunikacích TP 66", které bylo schváleno Ministerstvem dopravy pod č.j. 22 221/96-120 ze dne 6.11.1996 a "Zásady pro označování pracovních míst na pozemních komunikacích", které bylo schváleno Ministerstvem dopravy pod č.j. 52/203-160-LEG/1 ze dne 12.12.2003.

6) Svislé přenosné dopravní značky musí být upevněny na kovových červenobíle pruhovaných sloupcích dle TP 66. Červené a bílé pruhy mají šířku 100 - 200 mm a musí být osazeny s dostatečnou stabilitou proti povětrnostním podmínkám.

7) Po dokončení prací bude dopravní značení neprodleně odstraněno.


Zpracoval por. Bc. Martin Pavliš
komisař

por. Mgr. Pavel Horák
vedoucí oddělení

MORAVSKÝ LAČNOV



ZODPOVĚDNÝ PROJEKTANT	ING. PETR ČEŠKA	ČEŠKA PROJEKTOVÁNÍ INŽENÝRSKÉ INVESTORSKÉ SLUŽBY SVITAVY, ŠAFÁŘIKOVA 11 E-MAIL pc@svi.cz TEL. 737 186 210
VYPRACOVAL	ING. PETR ČEŠKA	
INVESTOR	SPORTES SVITAVY, S.R.O., RIEGROVA 2098/5, SVITAVY	
KRAJ	PARDUBICKÝ STAVEBNÍ ÚŘAD SVITAVY	
AKCE	RODINNÝ DŮM HLAVNÍ 76/85, SVITAVY DOKUMENTACE K ODSTRANĚNÍ STAVBY	
ČÁST	C. SITUAČNÍ VÝKRESY	
OBSAH	PŘEHLEDNÁ SITUACE	
	ZAK.Č.	104616
	FORMÁT	2A4 KOPIE
	DATUM	04/2016
	STUPEŇ	DOS
	MĚŘITKO	1:1000
	VÝKRES Č.	C.1

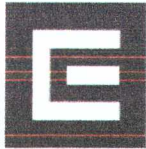

ŽADATEL
Petr Češka

NAŠE ZNAČKA
0100556074

VYŘIZUJE/ LINKA
840 840 840

VYŘÍZENO DNE
13.04.2016

Věc: Sdělení o existenci energetického zařízení společnosti ČEZ Distribuce, a. s., pro akci:

RODINNÝ DŮM HLAVNÍ 76/85, LAČNOV, SVITAVY - ODSTRANĚNÍ STAVBY

Vážený zákazníku,

dovolujeme si reagovat na Vaši žádost číslo 0100556074 ze dne 13.04.2016, která se týkala sdělení o existenci energetického zařízení. Na Vámi uvedeném zájmovém území nenachází energetické zařízení v majetku společnosti ČEZ Distribuce, a. s.

Zároveň si Vás dovoluujeme upozornit, že se v zájmovém území může nacházet energetické zařízení, které není v majetku společnosti ČEZ Distribuce, a. s.

Toto sdělení je platné do 13.10.2016.

V souvislosti s výše uvedeným si Vás dovoluujeme upozornit, že uvedené sdělení včetně jeho příloh představuje skutečnosti tvořící obchodní tajemství společnosti ČEZ Distribuce, a. s. Poskytnuté informace jsou dále také důvěrnými informacemi a obchodně citlivými informacemi společnosti ČEZ Distribuce, a. s. Z výše uvedených důvodů si Vás proto společnost ČEZ Distribuce, a. s. dovoluujeme upozornit, že s poskytnutými informacemi je potřeba nakládat dle platných právních předpisů, v opačném případě se vystavujete postihu ve smyslu platné právní úpravy. V této souvislosti si Vás dále dovoluujeme upozornit, že požadované informace nesmí být předány, sděleny, využity, zpřístupněny, či jiným způsobem postoupeny na jakoukoli třetí osobu bez předchozího prokazatelného souhlasu společnosti ČEZ Distribuce, a. s. Informace o existenci sítí mohou být využity pouze pro účel, pro který byly vyžádány.

S pozdravem

z pověření POV/ŘDA/94/0118/2014

Ing. Zbyněk Businský

Vedoucí odboru Správa dat o síti

ČEZ Distribuce, a. s.

Přílohy

Situační výkres zájmového území

ČEZ Distribuce, a. s.


Děčín, Děčín IV-Podmokly, Teplická 874/8, PSČ 405 02 | IČ: 24729035, DIČ: CZ24729035 |
tel. zákaznické služby: 840 840 840, fax: +420 371 102 008, tel. poruchové služby: 840 850 860
e-mail: info@cezdistribuce.cz, www.cezdistribuce.cz | bank. spoj.: KB Praha 35-4544580267/0100
zapsaná v obchodním rejstříku vedeném u Krajského soudu v Ústí nad Labem, oddíl B, vložka 2145
Zašláhcí adresa pro zákazníky: Culdenerova 2577/19, PSČ 326 00, Plzeň



Platí pouze se sdělením číslo 0100556074.

Zakreslené polohy zařízení v příloze jsou pouze informativní.

Situační výkres zájmového území (klad mapových listů)

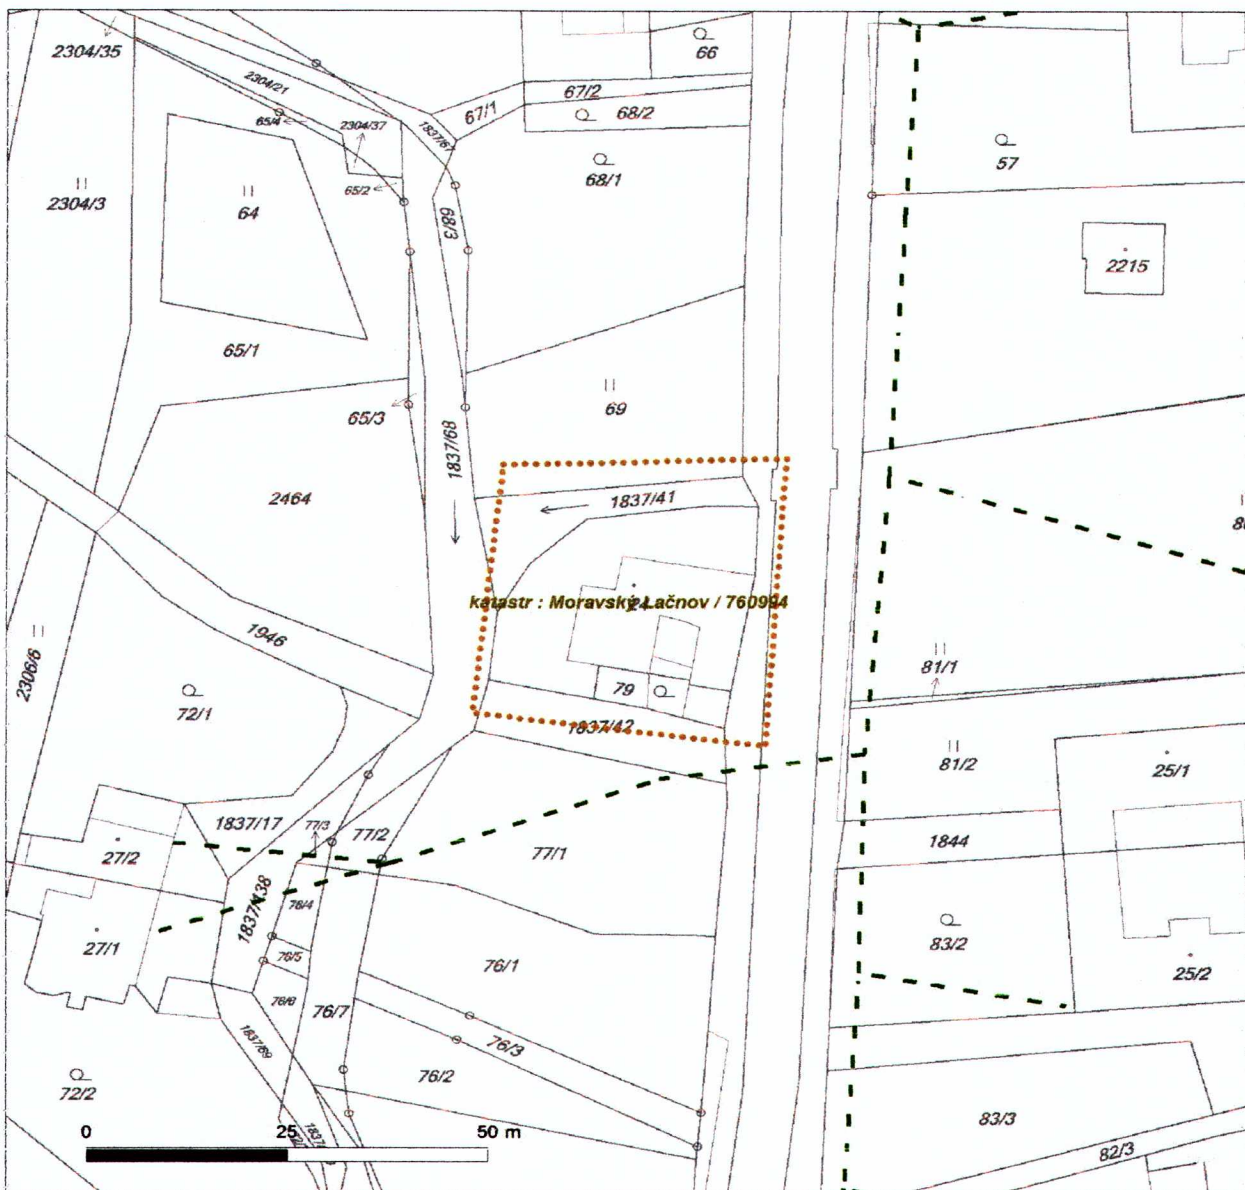

LEGENDA	
	Podzemní vedení NN do 1kV
	Nadzemní vedení NN do 1kV
	Podzemní vedení VN do 35 kV
	Nadzemní vedení VN do 35 kV
	Podzemní vedení VVN 110kV
	Nadzemní vedení VVN 110kV
	NN přívod odběratele
	Cizí energetické vedení
	Zájmové území
	Stanice do 52 kV - stožárová
	Stanice do 52 kV - zděné
	Transformovna (nad 52 kV)
	Probíhající investice ČEZ Distribuce
	Stanice ČEZ Distribuce ve výstavbě
	Zařízení ČEZ Distribuce ve výstavbě
	Hranice katastrálního území

Petr Češka
Šafaříkova 620/11
56802 Svitavy

naše značka
5001288240

vyřizuje
Eva Strnadová

datum
20.04.2016

Věc:

RODINNÝ DŮM HLAVNÍ 76/85, LAČNOV, SVITAVY ODSTRANĚNÍ STAVBY

K.ú. - p.č.: Moravský Lačnov

Stavebník: SPORTEŠ Svitavy s.r.o., Riegrova 2098/5, 56802 Svitavy

Účel stanoviska: Odstranění stavby

RWE GasNet, s.r.o., jako provozovatel distribuční soustavy (PDS) a technické infrastruktury, zastoupený RWE Distribuční služby, s.r.o., vydává toto stanovisko:

K PŘEDLOŽENÉ SITUACI SDĚLUJEME Z POHLEDU DOTYKU NA PLYNÁRENSKÁ ZAŘÍZENÍ:

V zájmovém prostoru stavby dojde k dotyku s těmito plynárenskými zařízeními:

STL plynovod PE d 90, Moravský Lačnov

Na základě předložené situace byl předán informační zakres v M 1:200.

Při demoličních pracích nesmí dojít k poškození plynárenského zařízení. Je nutno dodržovat veškerá pravidla stanovená pro práce v ochranném pásmu plynárenských zařízení a plynovodních přípojek, které činí 1 m na každou stranu měřeno kolmo od osy. V tomto pásmu nesmí být umístovány žádné nadzemní stavby, prováděna skládka materiálu a výšková úprava terénu.

Plynárenské zařízení a plynovodní přípojky jsou dle ust. § 2925 zákona č. 89/2012 Sb., občanského zákoníku, provozovány jako zařízení zvlášť nebezpečné a z tohoto důvodu jsou chráněno ochranným pásmem dle zákona č. 458/2000 Sb. ve znění pozdějších předpisů.

Nedodržení podmínek uvedených v tomto stanovisku zakládá odpovědnost stavebníka za vzniklé škody.

Rozsah ochranného pásma je stanoven v zákoně 458/2000 Sb. ve znění pozdějších předpisů.

Při realizaci uvedené stavby budou dodrženy podmínky pro provádění stavební činnosti:

1) Za stavební činnosti se pro účely tohoto stanoviska považují všechny činnosti prováděné v ochranném pásmu plynárenského zařízení a plynovodních přípojek (tzn. i bezvýkopové technologie a terénní úpravy) a činnosti mimo ochranné pásmo, pokud by takové činnosti mohly ohrozit bezpečnost a spolehlivost plynárenského zařízení a plynovodních přípojek (např. trhací práce, sesuvy půdy, vibrace, apod.).

2) Stavební činnosti je možné realizovat pouze při dodržení podmínek stanovených v tomto stanovisku. Nebudou-li tyto podmínky dodrženy, budou stavební činnosti, považovány dle § 68 zákona č. 458/2000 Sb. ve znění pozdějších předpisů za činnost bez našeho předchozího souhlasu. Při každé změně projektu nebo stavby (zejména trasy navrhovaných inženýrských sítí) je nutné požádat o nové stanovisko k této změně.

3) Před zahájením stavební činnosti bude provedeno vytyčení trasy a přesné určení uložení plynárenského zařízení a plynovodních přípojek. Vytyčení trasy provede příslušná provozní oblast (formulář a kontakt naleznete na www.rwe-ds.cz nebo Zákaznická linka 840 11 33 55). Při žádosti uvede žadatel naši značku (číslo jednací) uvedenou v úvodu tohoto stanoviska. O provedeném vytyčení trasy bude sepsán protokol. Přesné určení uložení plynárenského zařízení a plynovodních přípojek je povinen provést stavebník na svůj náklad. Bez vytyčení trasy a přesného určení uložení plynárenského zařízení a plynovodních přípojek stavebníkem nesmí být vlastní stavební činnosti zahájeny. Vytyčení plynárenského zařízení a plynovodních přípojek považujeme za zahájení stavební činnosti.

RWE Distribuční služby, s.r.o.

Plynárenská 499/1
Zábřovice
602 00 Brno
T +420532221111
F +420545578571
E info_ds@rwe.cz
I www.rwe.cz
IČ: 27935311
DIČ: CZ27935311

Zapsán do obchodního rejstříku:
Krajský soud v Brně
oddíl C, vložka 57165
26.07.2007

Bankovní spojení:
Ceskoslovenská obchodní banka,
a.s.
Číslo účtu: 17837923
Kód banky: 0300

4) Bude dodržena mj. ČSN 73 6005, TPG 702 04, zákon č.458/2000 Sb. ve znění pozdějších předpisů, případně další předpisy související s uvedenou stavbou.

5) Pracovníci provádějící stavební činnosti budou prokazatelně seznámeni s polohou plynárenského zařízení a plynovodních přípojek, rozsahem ochranného pásma a těmito podmínkami.

6) Při provádění stavební činnosti, vč. přesného určení uložení plynárenského zařízení je stavebník povinen učinit taková opatření, aby nedošlo k poškození plynárenského zařízení a plynovodních přípojek nebo ovlivnění jejich bezpečnosti a spolehlivosti provozu. Nebude použito nevhodného nářadí, zemina bude těžena pouze ručně bez použití pneumatických, elektrických, bateriových a motorových nářadí.

7) Odkryté plynárenské zařízení a plynovodní přípojky budou v průběhu nebo při přerušení stavební činnosti řádně zabezpečeny proti jejich poškození.

8) V případě použití bezvýkopových technologií (např. protlaku) bude před zahájením stavební činnosti provedeno úplné obnažení plynárenského zařízení a plynovodních přípojek v místě křížení na náklady stavebníka. V případě, že nebude tato podmínka dodržena, nesmí být použita bezvýkopová technologie.

9) Stavebník je povinen neprodleně oznámit každé i sebemenší poškození plynárenského zařízení nebo plynovodních přípojek (vč. izolace, signalizačního vodiče, výstražné fólie atd.) na telefon 1239.

10) Před provedením zásypu výkopu bude provedena kontrola dodržení podmínek stanovených pro stavební činnosti, kontrola plynárenského zařízení a plynovodních přípojek. Kontrolu provede příslušná provozní oblast (formulář a kontakt naleznete na www.rwe-ds.cz nebo Zákaznická linka 840 11 33 55). Při žádosti uvede žadatel naši značku (číslo jednací) uvedenou v úvodu tohoto stanoviska. Povinnost kontroly se vztahuje i na plynárenské zařízení, které nebylo odhaleno. O provedené kontrole bude sepsán protokol. Bez provedené kontroly nesmí být plynárenské zařízení a plynovodní přípojky zasypány. V případě, že nebudou dodrženy výše uvedené podmínky, je stavebník povinen na základě výzvy provozovatele plynárenského zařízení a plynovodních přípojek, nebo jeho zástupce doložit průkaznou dokumentaci o nepoškození plynárenského zařízení a plynovodních přípojek během výstavby nebo provést na své náklady kontrolní sondy v místě styku stavby s plynárenským zařízením a plynovodními přípojkami.

11) Plynárenské zařízení a plynovodní přípojky budou před zásypem výkopu řádně podsypány a obsypány těžkým pískem, bude provedeno zhutnění a bude osazena výstražná fólie žluté barvy, vše v souladu s ČSN EN 12007-1-4, TPG 702 01, TPG 702 04.

12) Neprodleně po skončení stavební činnosti budou řádně osazeny všechny poklapy a nadzemní prvky plynárenského zařízení a plynovodních přípojek.

13) Poklapy uzávěrů a ostatních armatur na plynárenském zařízení a plynovodních přípojkách, vč. hlavních uzávěrů plynu (HUP) na odběrném plynovém zařízení udržovat stále přístupné a funkční po celou dobu trvání stavební činnosti.

14) Případné zřizování stavenišť, skladování materiálů, stavebních strojů apod. bude realizováno mimo ochranné pásmo plynárenského zařízení a plynovodních přípojek (není-li ve stanovisku uvedeno jinak).

15) Bude zachována hloubka uložení plynárenského zařízení a plynovodních přípojek (není-li ve stanovisku uvedeno jinak).

16) Při použití nákladních vozidel, stavebních strojů a mechanismů zabezpečit případný přejezd přes plynárenské zařízení a plynovodní přípojky uložení panelů v místě přejezdu plynárenského zařízení.

Platí pouze pro území vyznačené v příloze tohoto stanoviska a to 24 měsíců ode dne jeho vydání.

V případě dotčení pozemku v majetku RWE kontaktujte prosím RWE GasNet, s.r.o. Kontakt naleznete na adrese www.rwe-distribuce.cz/cs/kontakt-ni-system/, činnost "Smluvní vztahy - pozemky a budovy plynárenských zařízení", případně na Zákaznické lince 840 11 33 55.

Za správnost a úplnost dokumentace předložené s žádostí včetně jejího souladu s platnými předpisy plně zodpovídá její zpracovatel. Stanovisko nenahrazuje případná další stanoviska k jiným částem stavby.

V případě další korespondence nebo jednání (např. změna stavby) uvádějte naši značku - 5001288240 a datum tohoto stanoviska. Kontakty jsou k dispozici na www.rwe-ds.cz nebo Zákaznická linka 840 11 33 55.




Eva Strnadová
technik externích požadavků
odbor zpracování externích požadavků
RWE Distribuční služby, s.r.o.
+420495060562
eva.strnadova@rwe.cz







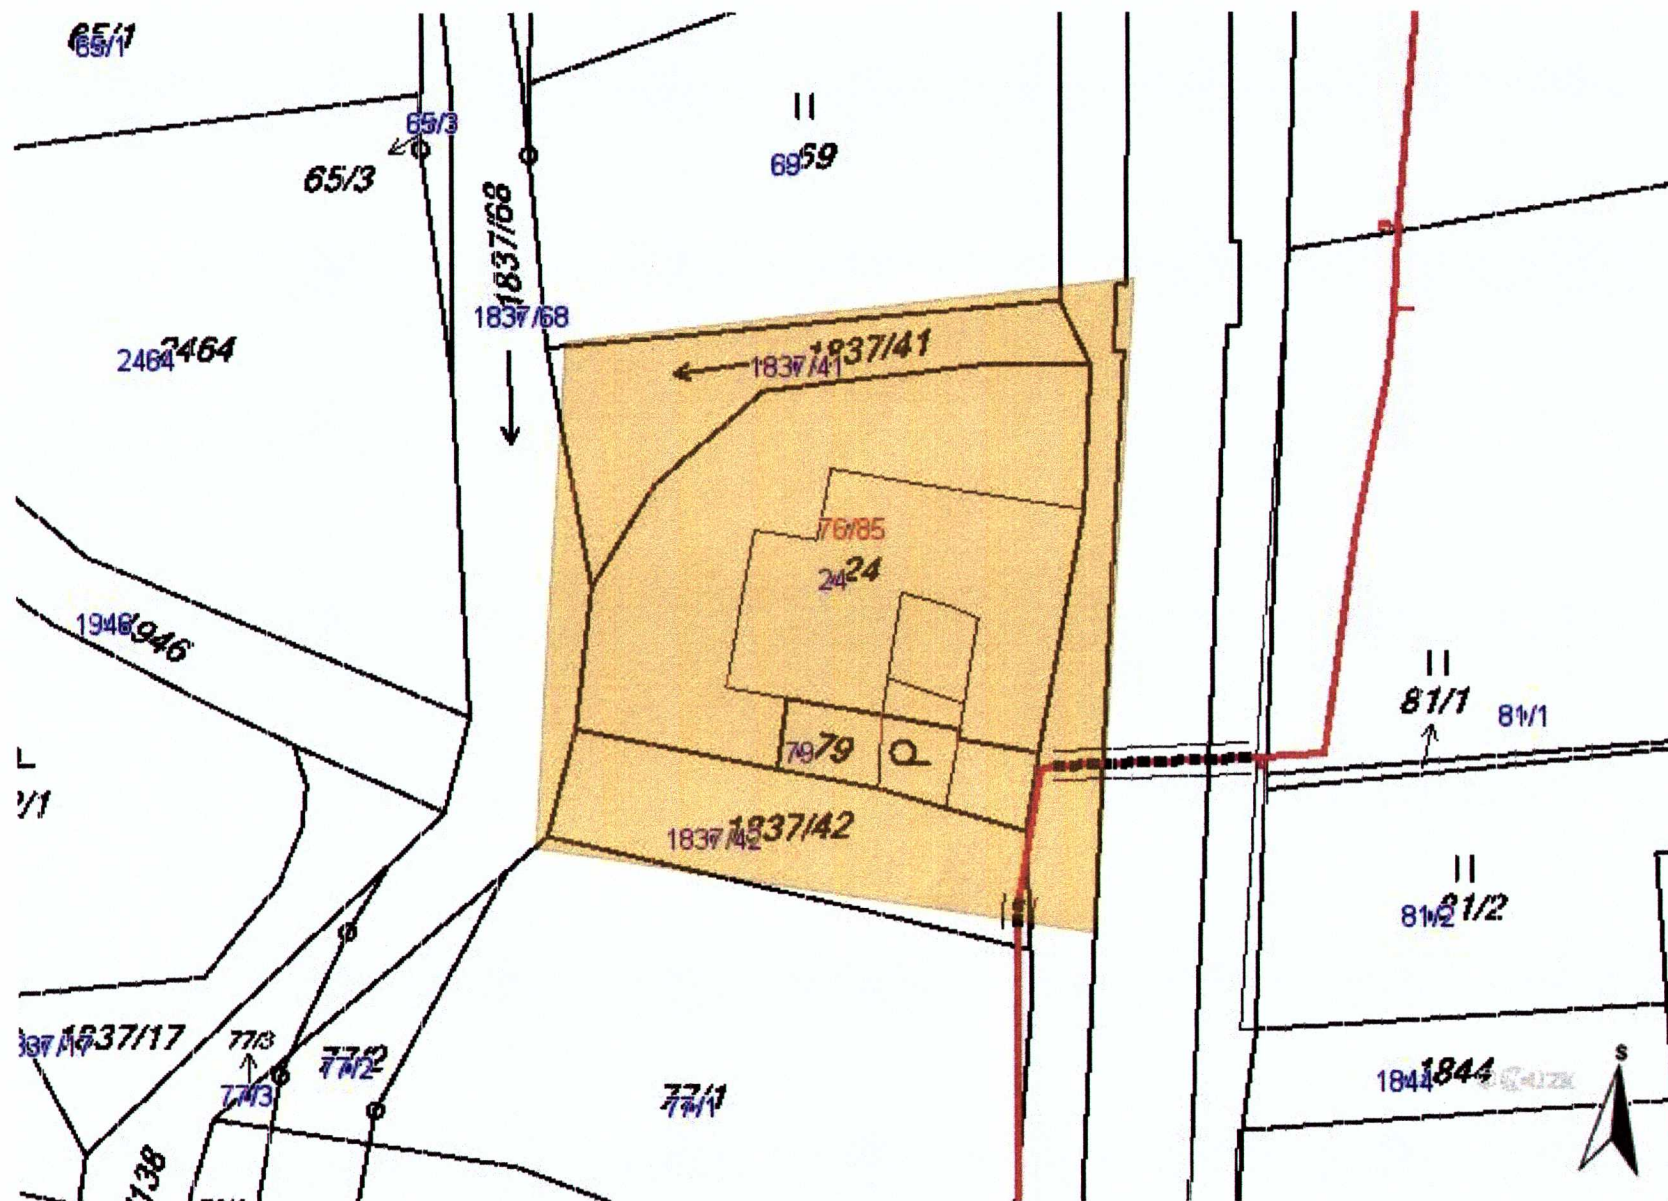






Přílohy: Orientační zakres plynárenského zařízení, Detailní zakres plynárenského zařízení, Ověřená příloha žadatele

loha: Orientační zákres plynárenského zařízení. Tato příloha je nedílnou součástí stanoviska č. 5001288240 ze dne 20.04.2016


vozovatel DS: RWE GasNet, s.r.o.; Stavebník: SPORTEŠ Svitavy s.r.o., Riegrova 2098/5, 56802 Svitavy, K.ú.: Moravský Lačnov.



Legenda:

	linie plynovodu NTL
	STL
	VTL
	VVTL
	nefunkční
	výstavba
	regulační stanice
	ochranné zařízení
	kabel
	elektropřipojka
	kabel protikorozní ochrany
	anodové uzemnění
	stanice katodové ochrany

RWE Distribuční služby, s.r.o.

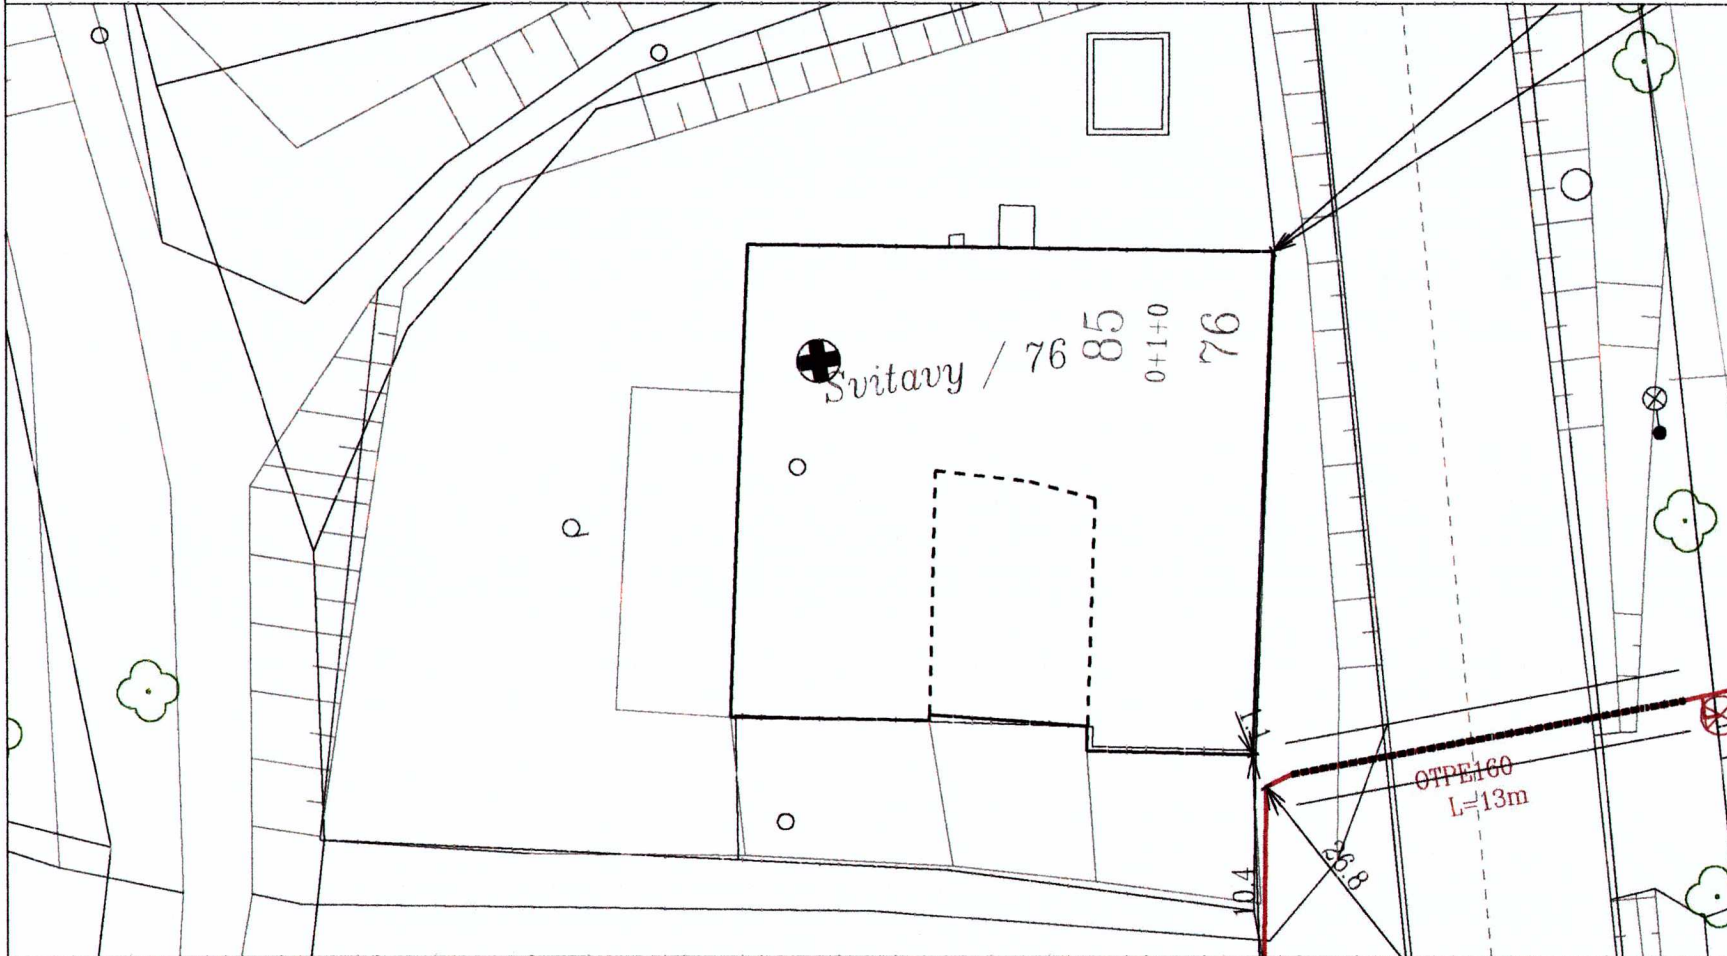

Legenda:

	linie plynovodu
	NTL
	STL
	VTL
	VVTL
	nefunkční
	výstavba
	regulační stanice
	ochranné zařízení
	kabel
	elektropřipojka
	kabel protikoroziční ochrany
	snodové uzemnění
	stanice katodové ochrany



Měřítko: 1:200

str. 1 / 1

Vytvořil: strnadova

Datum: 20.04.2016

Popis:

- Hradec nad Svitavou 494
- 569 01 Hradec nad Svitavou
- IČ: 27549704
- DIČ: CZ 27549704
- zápis do OR: Krajský soud v Hradci Králové zn. C 25565
- bankovní spojení: Česká spořitelna a.s.,
- pobočka Svitavy, č.ú.: 1220852349/0800
- Tel.: 461 548 273
- Fax: 461 548 207

ČEŠKA projektování a investorské
inženýrské služby
Šafaříkova 11

568 02 Svitavy

Váš dopis značky/ze dne

104616 / 13. 4. 2016

Naše značka

ZO/2016/143

Vyřizuje/linka

Zobač Jaromír/461548273

V Hradci nad Svitavou dne

15. dubna 2016

Vyjádření k existenci sítí a odpojení stavby od vodovodu na akci: **Svitavy, RD Hlavní 76/85, k. ú. Mor. Lačnov.**
Odstranění stavby.

V přiložené situaci jsou orientačně zakreslena podzemní zařízení v naší správě, procházející zájmovým územím nebo v jeho těsné blízkosti, která vytyčíme na základě objednávky.

Vodovodní přípojku požadujeme zaslepit na hlavním vodovodním řádu LT DN 125 opravným třmenem. Trasu vodovodní přípojky, která je zakreslena pouze orientačně, bude nutno ověřit ručně kopanými sondami.

Termín prací je nutno dohodnout s provozovatelem minimálně 15 dní dopředu z důvodu přerušení dodávky vody odběratelům v dané lokalitě.




⁶
Vodárenská Svitavy s.r.o.
Hradec nad Svitavou 494
569 01 Hradec nad Svitavou
IČ: 27549704
DIČ: CZ 27549704
číslo účtu: 1220852349/0800

Hurych Jaromír
jednatel

Příloha: 1 x situace, měř. 1 : 250

Vodárenská Svitavy s.r.o.
Hradec nad Svitavou 494
569 01 Hradec nad Svitavou
tel.: 461 310 716
mob.: +420 602 356 480
e-mail: j.hurych@vodarenskasvitavy.cz

Platnost vyjádření: 1 rok

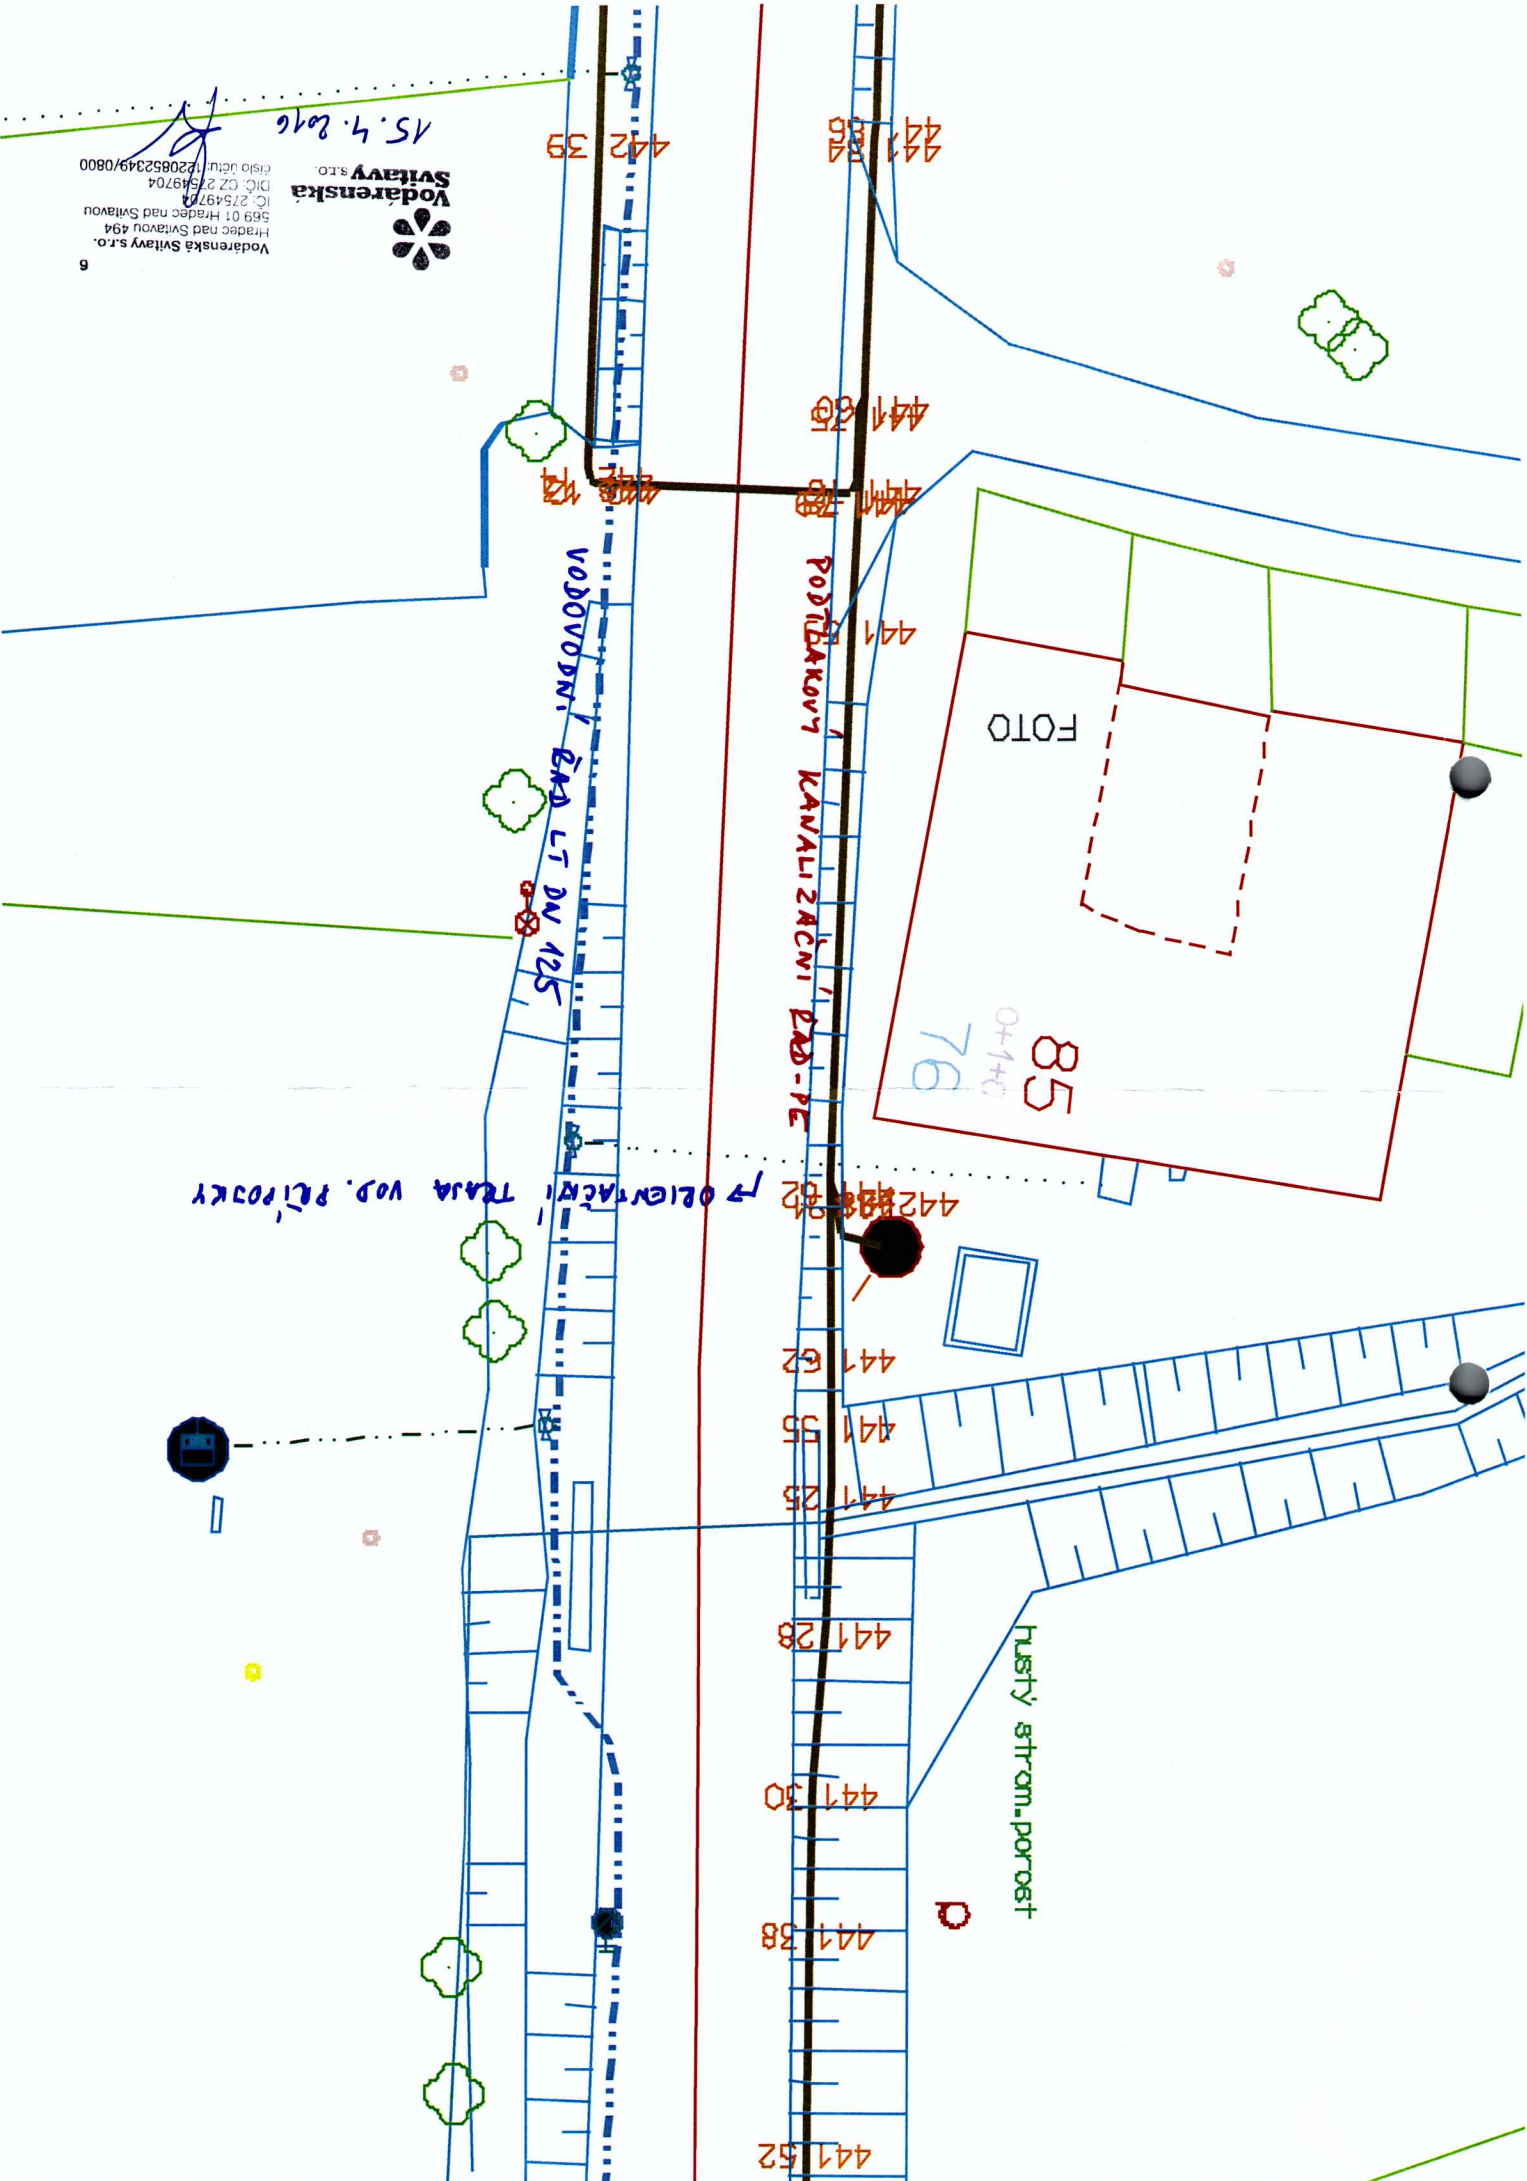

→ OLIVNÁČNÍ TRASA VOP. PŘÍPOJKY

FOTO
 85
 0+1+0
 76

hustý strom.porost

D

- 441 52
- 441 58
- 441 30
- 441 28
- 441 25
- 441 55
- 441 62
- 442 82
- 441 60
- 441 60
- 441 60
- 441 60
- 442 39

**VYJÁDŘENÍ O EXISTENCI SÍTĚ ELEKTRONICKÝCH KOMUNIKACÍ
A VŠEOBECNÉ PODMÍNKY OCHRANY SÍTĚ ELEKTRONICKÝCH KOMUNIKACÍ
SPOLEČNOSTI Česká telekomunikační infrastruktura a.s.**

vydané podle § 101 zákona č. 127/2005 Sb., o elektronických komunikacích a o změně některých souvisejících zákonů (zákon o elektronických komunikacích), ve znění pozdějších předpisů a § 161 zákona č. 183/2006 Sb., o územním plánování a stavebním řádu (stavební zákon) či dle dalších příslušných právních předpisů

Číslo jednací: 583353/16**Číslo žádosti: 0116 590 112****Důvod vydání Vyjádření: Odstranění stavby, terénních úprav a zařízení, bourací práce****Platnost tohoto Vyjádření končí dne: 13. 4. 2018.**

Žadatel	Ing. Petr Češka, Šafaříkova 620/11, Svitavy	
Stavebník	SPORTES Svitavy s.r.o., Riegrova 2098/5, Svitavy,	
Název akce	RODINNÝ DŮM HLAVNÍ 76/85, LAČNOV, SVITAVY - ODSTRANĚNÍ STAVBY	
Zájmové území	Okres	Svitavy
	Obec	Svitavy
	Kat. území / č. parcely	Moravský Lačnov

Žadatel shora označnou žádostí určil a vyznačil zájmové území, jakož i stanovil důvod pro vydání Vyjádření o existenci sítě elektronických komunikací a Všeobecných podmínek ochrany sítě elektronických komunikací společnosti Česká telekomunikační infrastruktura a.s. (dále jen Vyjádření).

Na základě určení a vyznačení zájmového území žadatelem a na základě stanovení důvodu pro vydání Vyjádření vydává společnost Česká telekomunikační infrastruktura a.s. následující Vyjádření. **Nedojde ke střetu** se sítí elektronických komunikací (dále jen SEK) společnosti Česká telekomunikační infrastruktura a.s. Na žadatelem určeném a vyznačeném zájmovém území se nevyskytuje SEK společnosti Česká telekomunikační infrastruktura a.s. Pokud se na žadatelem určeném a vyznačeném zájmovém území vyskytují budovy a jiné objekty, je žadatel srozuměn s tím, že v takových budovách a jiných objektech se mohou nacházet vnitřní komunikační rozvody, které jsou součástí SEK a mají stejnou právní ochranu jako SEK.

Stavebník, nebo jím pověřená třetí osoba, je povinen **pouze pro případ, že toto Vyjádření, včetně Všeobecných podmínek ochrany SEK nepředstavuje dostatečnou informaci pro záměr, pro který podal shora označnou žádost nebo pro zpracování projektové dokumentace stavby, která koliduje se SEK, nebo zasahuje do Ochranného pásma SEK**, vyzvat písemně společnost Česká telekomunikační infrastruktura a.s. k upřesnění podmínek ochrany SEK, a to prostřednictvím zaměstnance společnosti Česká telekomunikační infrastruktura a.s. pověřeného ochranou sítě - **Jaromír Liška, e-mail: jaromir.liska@cetin.cz** (dále jen POS) v každé situaci, kdy hrozí poškození vedení SEK, resp. kolize stavby se SEK.

(1) Vyjádření je platné pouze pro zájmové území určené a vyznačené žadatelem, jakož i pro důvod vydání Vyjádření stanovený žadatelem v žádosti.

Číslo jednací: 583353/16 Číslo žádosti: 0116 590 112

Vyřádní pozbyvá platnosti uplynutím doby platnosti v tomto Vyřádní uvědnc, zmčnou rozsahu žájmovcho území či zmčnou dčvodu vydání Vyřádní uvědncého v žádosti, nespłněním povinnosti stavebníka dle bodu (2) tohoto Vyřádní, anebo pokud se žadatel či stavebník bezprostředně před zahájením realizace stavby ve vyznačeném žájmovém území stále odpovídá skutečnosti, to vše v závislosti na tom, která ze skutečnosti rozhodná pro pozbytí platnosti tohoto Vyřádní nastane nejdříve.

(2) Bez ohledu na všechny shora v tomto Vyřádní uvedené skutečnosti je stavebník, nebo jím pověřena třetí osoba, povinen řídit se Všeobecnými podmínkami ochrany SFK společnosti Česká telekomunikační infrastruktura a.s., které jsou nedílnou součástí tohoto Vyřádní.

(3) Společnost Česká telekomunikační infrastruktura a.s. prohlašuje, že žadatelé byli pro jím určené a vyznačené žájmové území poskytnuty veškeré, ke dni podání shora označené žádosti, dostupné informace o SFK.


(4) Žadatelé převzeli tohoto Vyřádní vznikla povinnost poskytnuté informace a data užít pouze k účelu, pro který mu byla tato poskytnuta. Žadatel není oprávněn poskytnuté informace a data rozmnožovat, rozšiřovat, promájet, půjčovat či jinak užívat bez souhlasu společnosti Česká telekomunikační infrastruktura a.s. V případě porušení těchto povinností vznikne žadatelé odpovědnost vyplývající z platných právních předpisů, zejména předpisů práva autorského.

V případě dotazu k Vyřádní lze kontaktovat společnost Česká telekomunikační infrastruktura a.s. na asistenční lince 14 111.

Přilohami Vyřádní jsou:

- Všeobecné podmínky ochrany SFK společnosti Česká telekomunikační infrastruktura a.s.
- Situační výkres (obsahuje žájmové území určené a vyznačené žadatelem a výřezy účelové mapy SFK)

Vyřádní vydala společnost Česká telekomunikační infrastruktura a.s. dne: 13. 4. 2016.

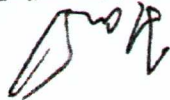

Česká telekomunikační infrastruktura a.s.
Olšanská 2681/6
130 00 Praha 3
DIČ: CZ04084063
96

SITUAČNÍ VÝKRES - ZÁJMOVÉ ÚZEMÍ



LEGENDA

- hranice zájmového území k vyjádření
- NN přípojka, území s NN přípojkou CETIN
- zaměřený průběh metalického kabelu
- zaměřený průběh optického kabelu, HDPE trubky nebo souběh optického a metalického kabelu
- nezaměřený průběh metalického kabelu
- nadzemní síť cizí
- nezaměřený průběh optického kabelu, HDPE trubky nebo souběh optického a metalického kabelu
- radiové síť, ochranné pásmo radiové sítě
- nadzemní síť
- nepravozované síť
- podzemní síť cizí
- síť s NN
- kolektor, kabelovod

Zan
 Česká telekomunikační infrastruktura a.s.
 Olšanská 2681/6
 130 00 Praha 3
 DIČ: CZ04084063
 96

ČEŠKA projektování a inženýrské služby
Ing. Petr Češka
Šafaříkova 11
568 02 Svitavy

Vystaveno ve Svitavách dne: 18. 04. 2016
Platnost tohoto vyjádření je 6 měsíců od vystavení
Č.j. SPOTS/095/16
Věc

Souhrnné stanovisko - vyjádření SPORTES Svitavy s.r.o., úsek Technické služby

Akce: „Rodinný dům Hlavní 76/85, Lačnov, Svitavy – odstranění stavby“

Účel: Vyjádření k existenci sítí

Vyjádření k veřejné zeleni

Ve Vámi vyznačeném zájmovém území se nachází veřejná zeleň. Z titulu správce veřejné zeleně k akci nemáme připomínky.

Se žádostí o vyjádření je třeba se dále obrátit na odbor životního prostředí Městského úřadu ve Svitavách.

V rámci vaší akce je možné využití kompostu na dokončovací sadové úpravy. Podmínky odběru kompostu je možné dohodnout s technickým ředitelem nebo technikem VZ SPORTES Svitavy s.r.o..

Klíč Radim, technik VZ



Vyjádření k místním komunikacím (MK)

Ve Vašem uvedeném zájmovém území se nachází MK ve správě SPORTES Svitavy s.r.o.

Při realizaci stavby je nutné činit opatření k zabránění poškozování a znečišťování majetku města.

Technik MK: ing. Šerý Alois

Votroubek Bohuslav



Vyjádření k veřejnému osvětlení (VO)

Ve Vámi vyznačeném zájmovém území se nenachází vedení veřejného osvětlení ve správě SPORTES Svitavy s.r.o. Z titulu správce veřejného osvětlení nemáme k akci připomínek.

Czehowský Pavel, technik VO
[czechowsky@svitavy.cz](mailto:czehowsky@svitavy.cz)
tel. 736752633

